


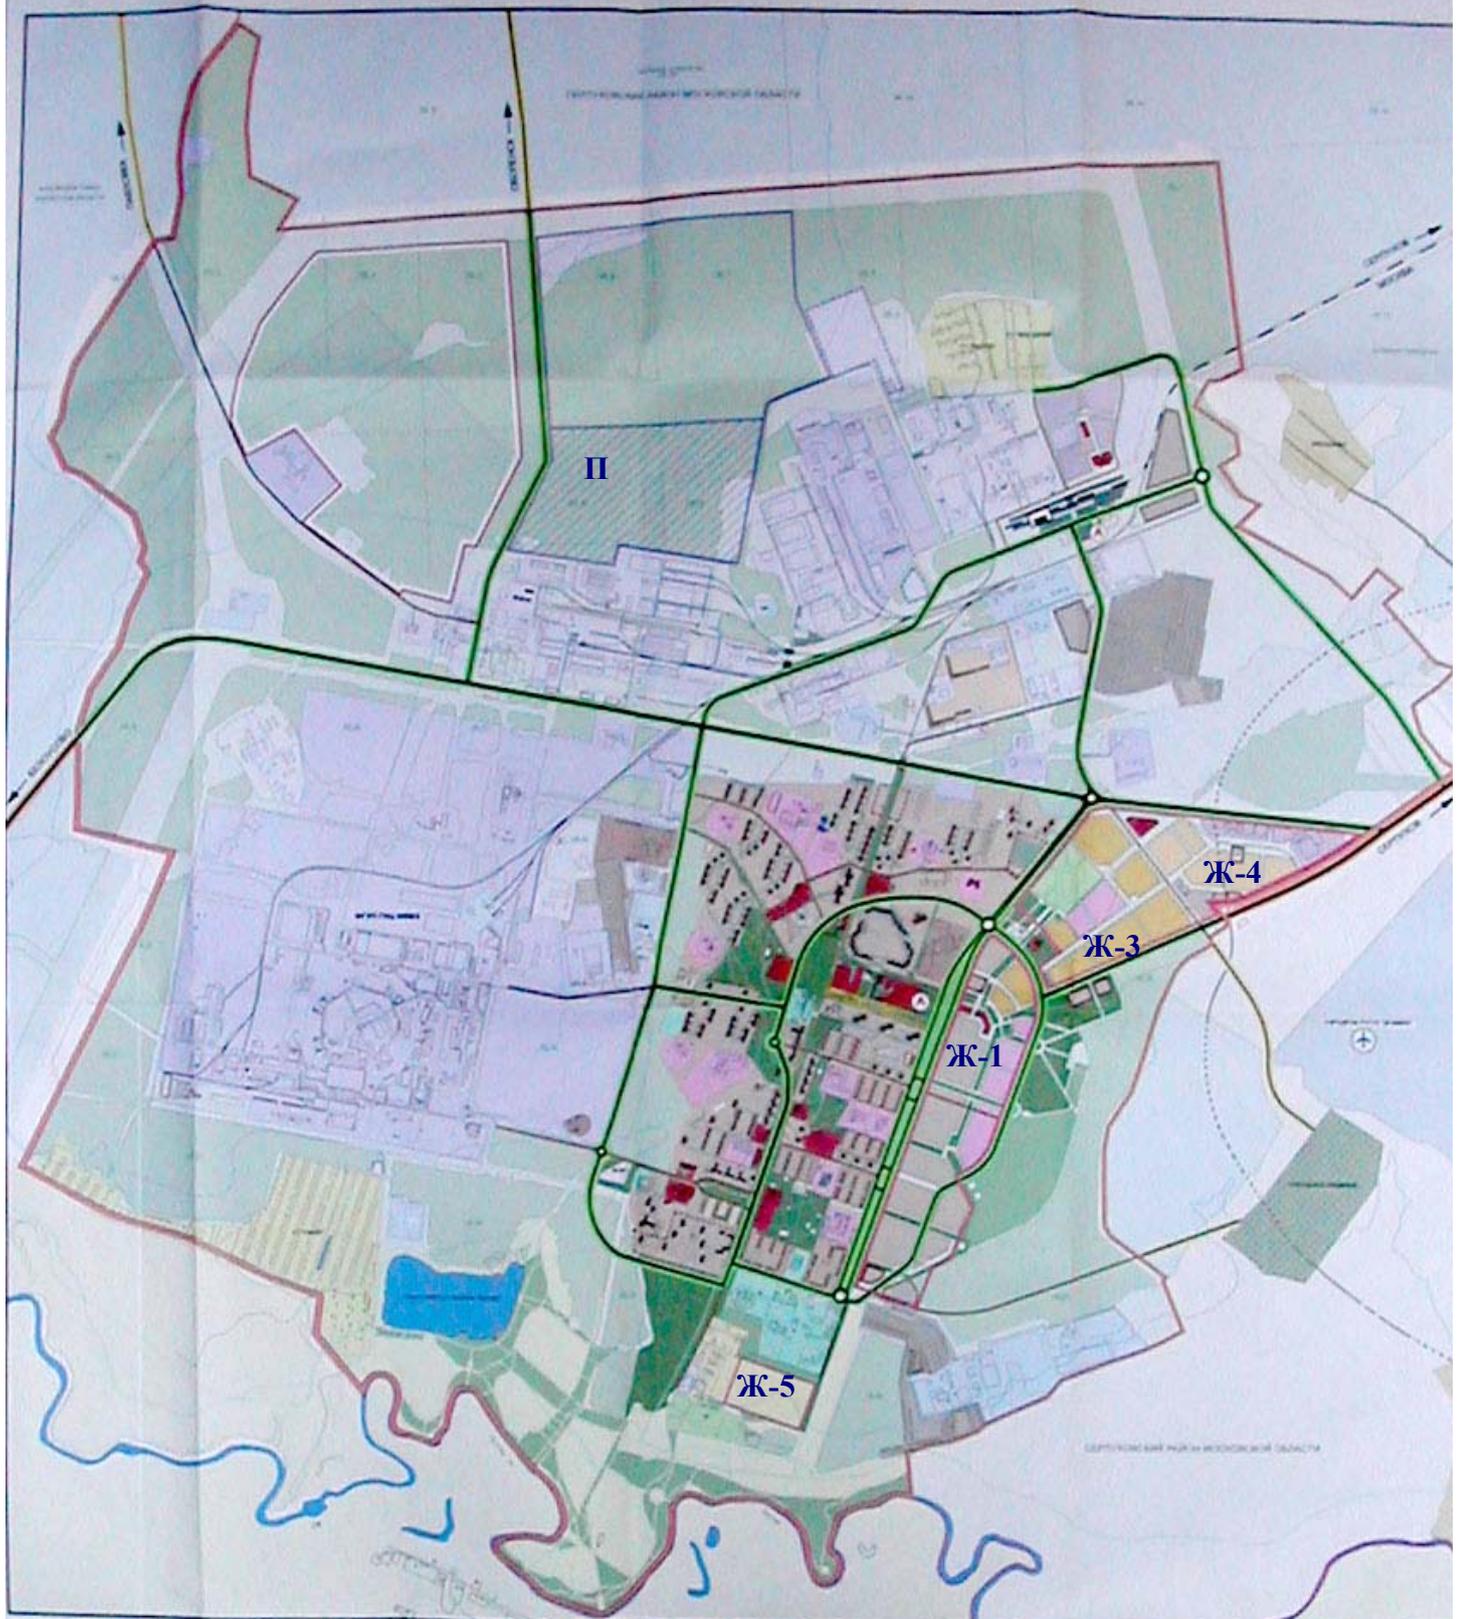

ГЕНЕРАЛЬНЫЙ ПЛАН ГОРОДСКОГО ОКРУГА ПРОТВИНО
ПРОЕКТНОЕ ПРЕДЛОЖЕНИЕ. ВАРИАНТ 5 М 1:10000



Обозначения на плане, принятом Советом депутатов города Протвино 29 октября 2007 года.

П — зона перспективного промышленного освоения;

Ж — жилье: **Ж-1** — дома в 14-17 этажей, **Ж-2** — 6-13-этажные дома, **Ж-3** — 4-5 среднетажные дома, **Ж-4** — сблокированные малоэтажные дома, **Ж-5** — коттеджи.